




# Planimetria - estensione deposito 6 vie

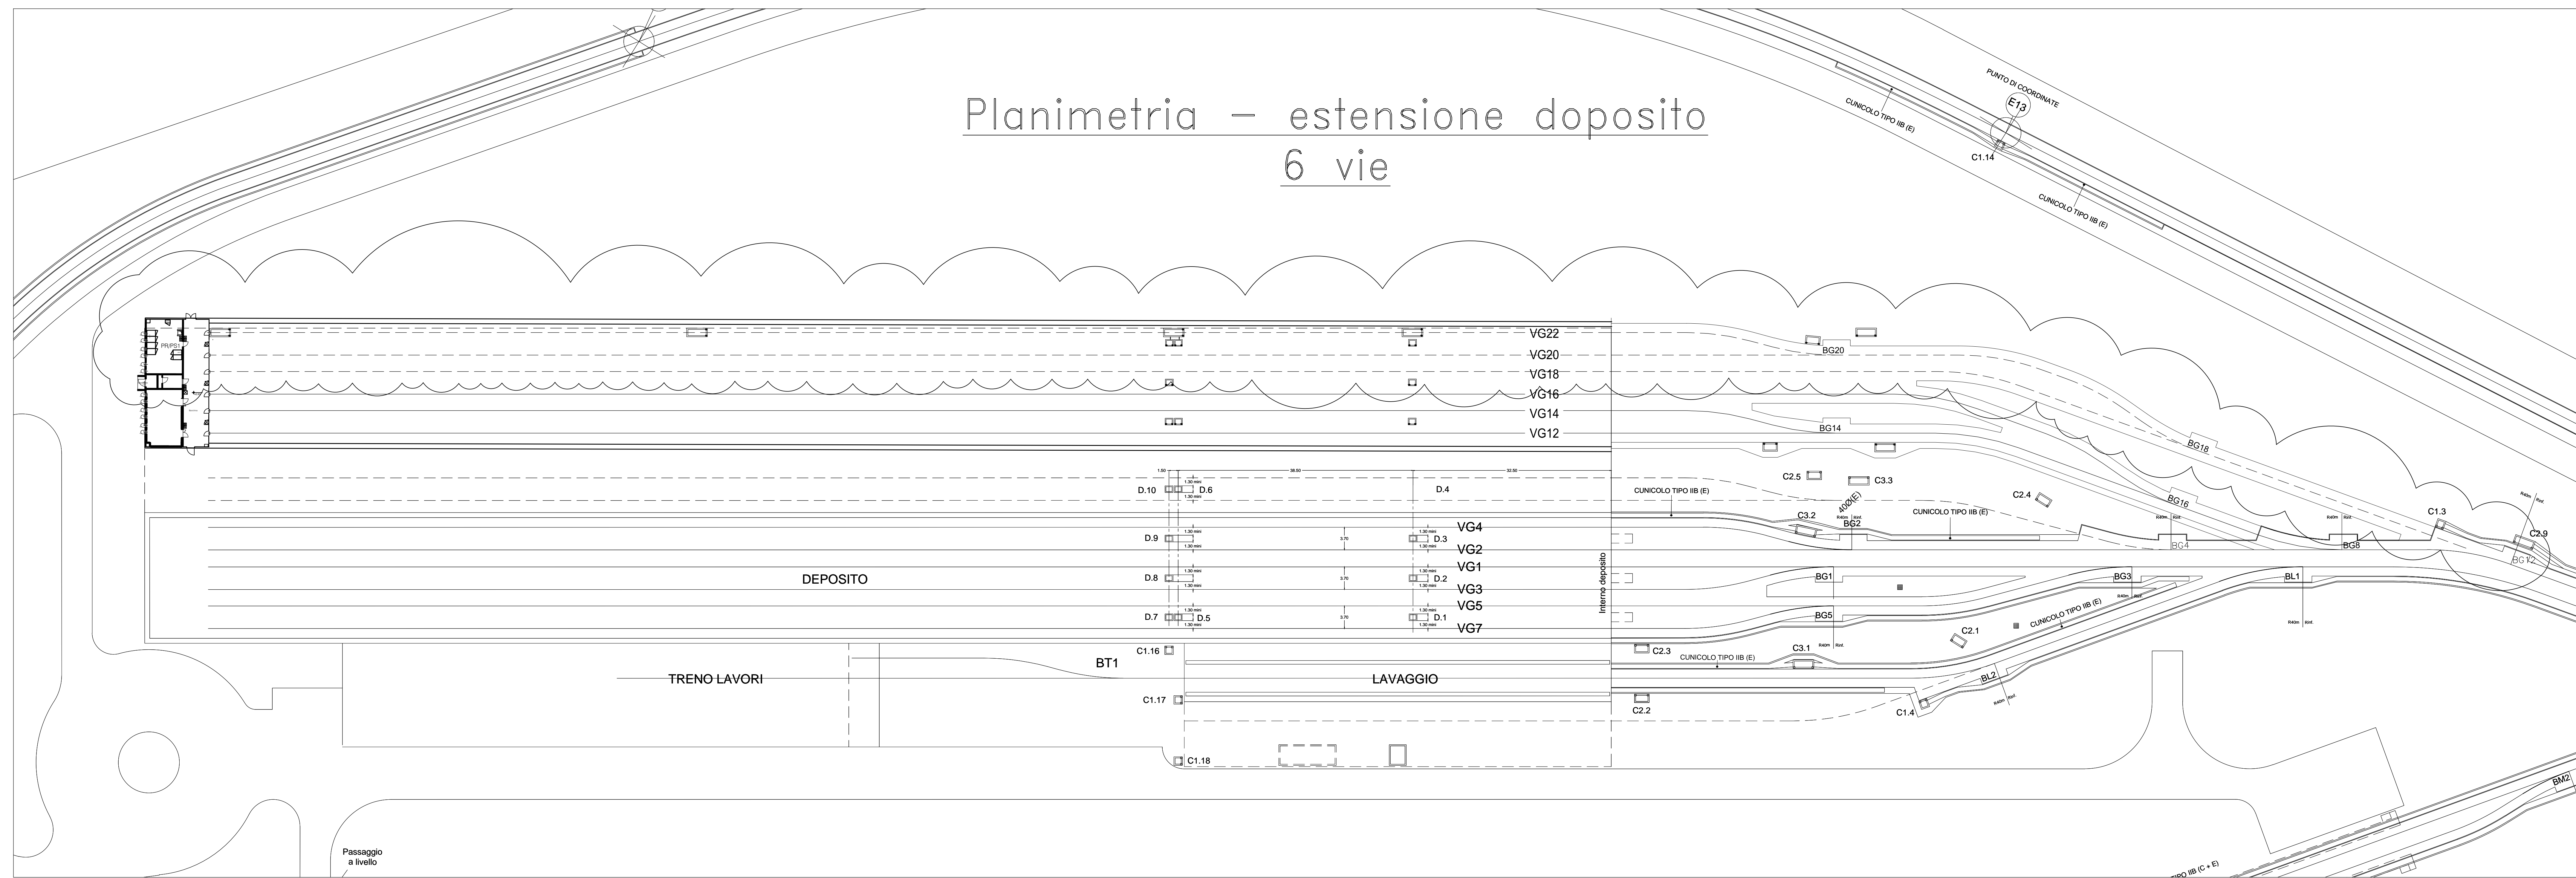

# Sezione trasversale - estensione deposito 6 vie

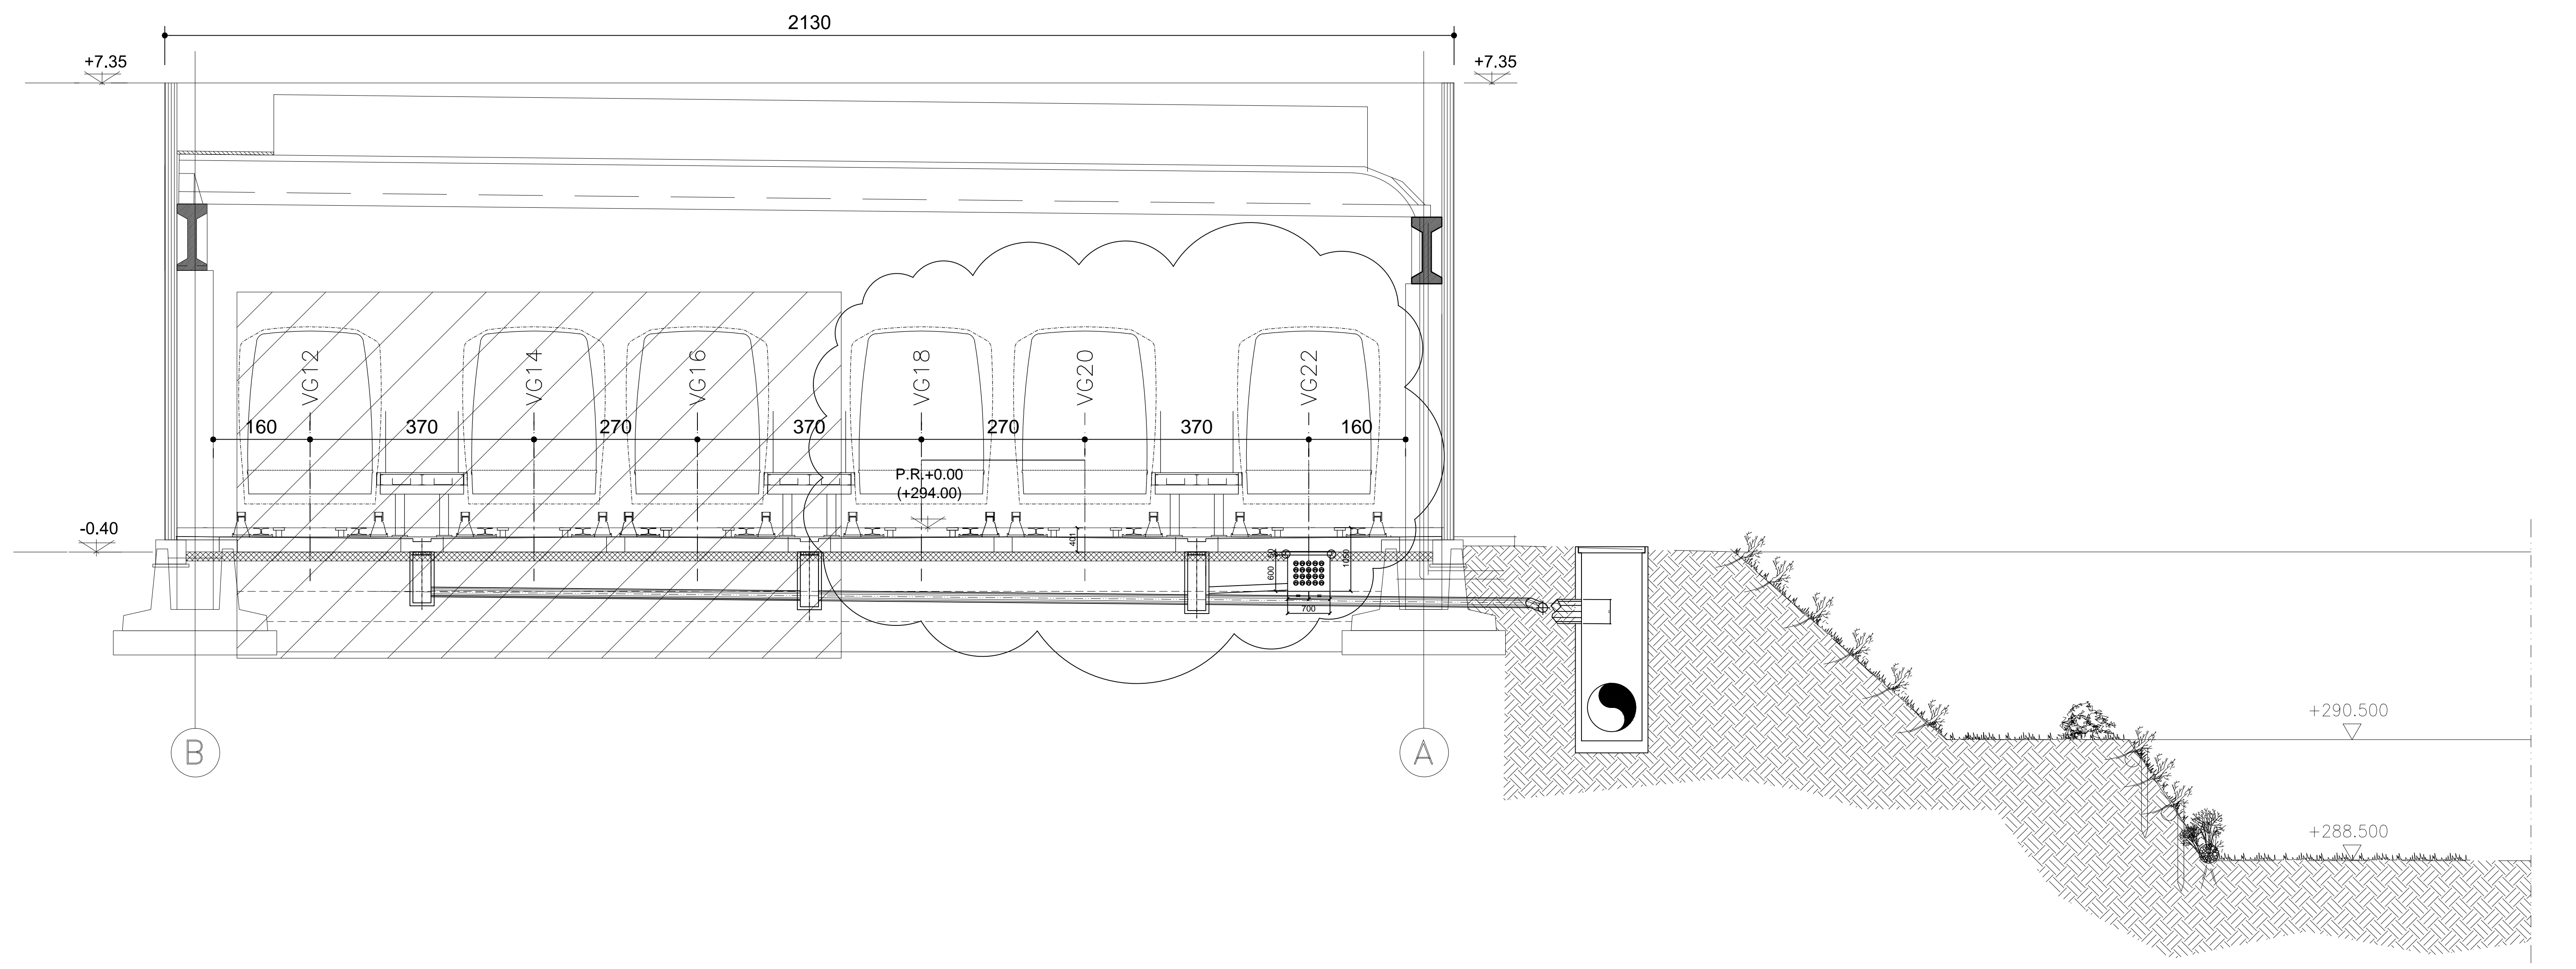

## Key Plan

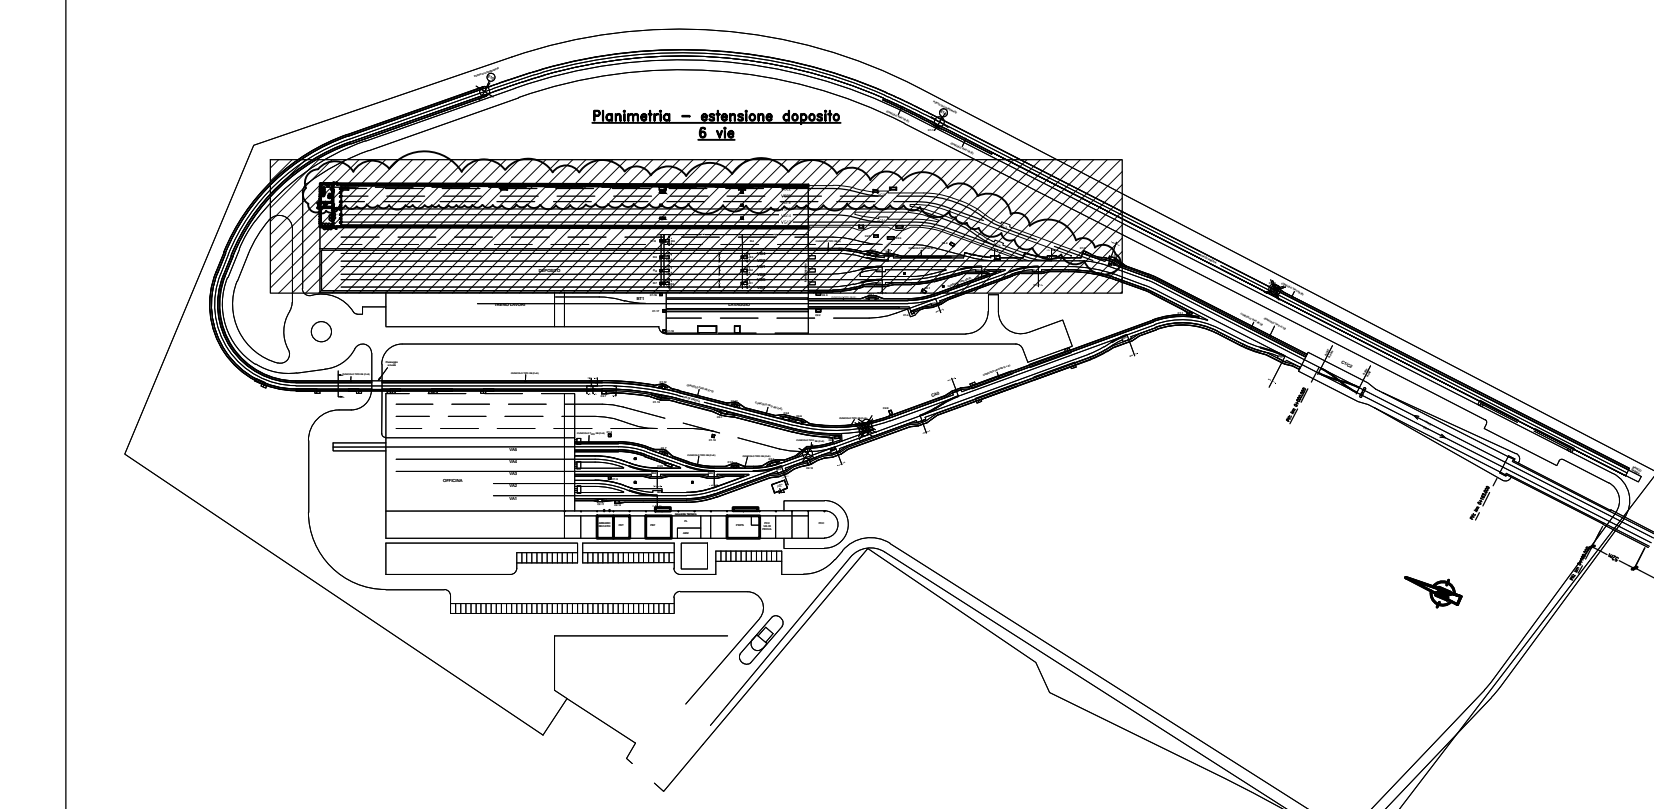

MINISTERO DELLE INFRASTRUTTURE E DELLA MOBILITA' SOSTENIBILI  
REGIONE PIEMONTE  
COMUNI DI TORINO, COLLENO E RIVOLI  
INFRA TRASPORTI TO S.r.l.

METROPOLITANA AUTOMATICA DI TORINO - LINEA 1  
Affidamento delle prestazioni di "Ingegnerizzazione del Sistema e fornitura in opera delle componenti della tecnologia strettamente connesse alle performance della 3ª tratta funzionale Fermi - Cascine Vica"

TRANSFIMA G.E.I.E. © Copyright TRANSFIMA G.E.I.E.

Il Progettista: La Direzione Progetto La Direzione Lavori

**Deposito**  
Schema funzionale - estensione deposito a 6 vie  
Layout, sezioni, dettagli

Rev.	Data	Descrizione	Redazione	Controllo	Approvazione
00	09/02/2022	Prima Emissione	SPN/Spazio	SCN/Sacchetti	CEF/Coero
01	24/05/2022	Aggiornamento per dettaglio estensione in variante	AFA/Fabio	CEF/Coero	CEF/Coero

Commissa	Serie	Cat. Op.	O. funz.	Numero	Rev.	Pag.	leggi
00T224	/E6	(00.00)	110 -	46002	/01	1	1

Documenti sostituiti	Unità di misura	Formato	Scala (riduzione)	Scala (stampa)
		A0		10:1

La Concessionaria: La Direzione Generale T.I.F.

DISEGNO ELABORATO DA TRANSFIMA CON SISTEMA AUTOCAD 2000